


# NEUGESTALTUNG DES RATHAUSMARKTS

Der Entwurf für den Rathausmarkt entwickelt den Platz zu einem vielfältigen und lebendigen Begegnungsraum im Herzen der Stadt Bebra. Durch die Neuorganisation der Freiflächen um das Rathaus herum werden bestehende räumliche Verbindungen zum Amalienplatz, zum Lindenplatz über die Pfarrstraße und der Übergang zur Nürnberger Straße aufgenommen und gestärkt. Durch ein differenziertes Angebot an Sitz-, Spiel- und Aufenthaltsbereichen und die Setzung von drei neuen Grüninseln entstehen attraktive, unterschiedlich atmosphärische Situationen für vielfältige Alters- und Nutzergruppen.

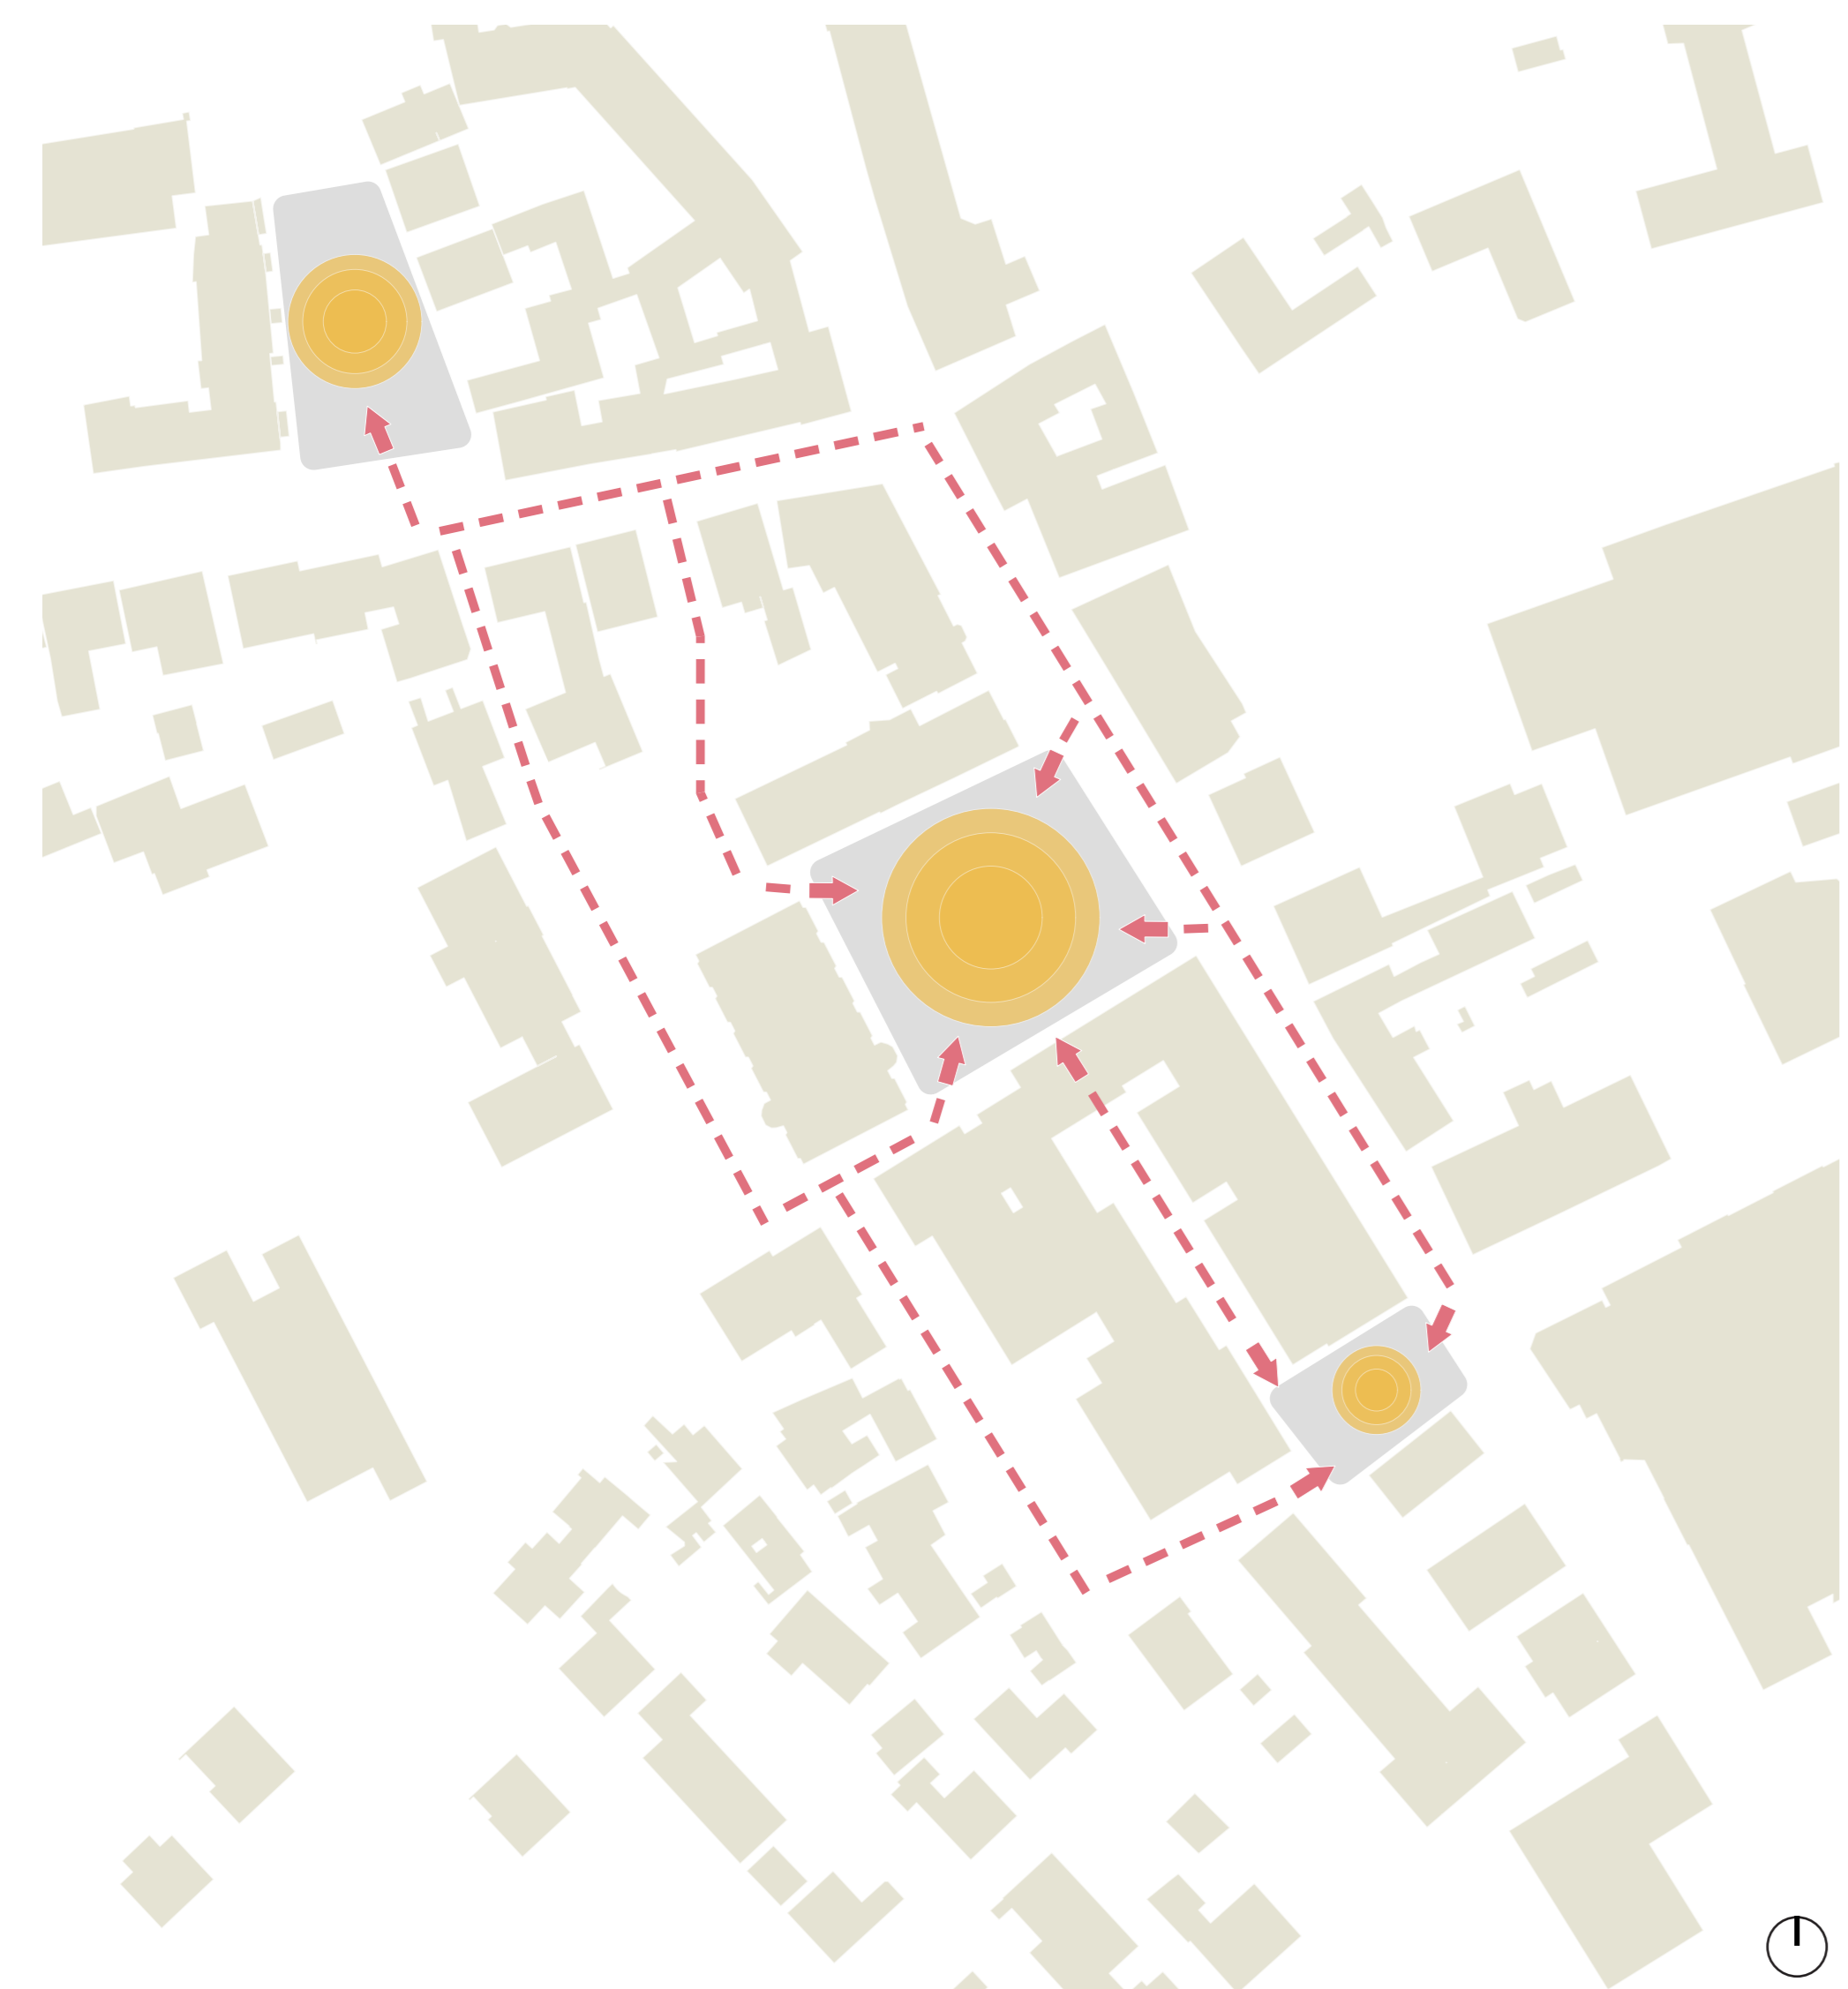

übergeordnete Einbindung

M 1:1000



Entwässerung des Platzes



Lageplan

M 1:200



Perspektive



Schnitt AA

M 1:200

Durch die Neuplanung des Platzes werden die Höhenstünge als Chance und Aktivierung für den Platz verstanden. Höhere Blockstufen mit Holzauflege bieten attraktive Sitzmöglichkeiten, Trittstufen verbinden die unterschiedlichen Höhen-niveaus miteinander. Die neugeplante Stufenanlage liegt etwas abgerückt von der Nürnberger Straße und lässt dadurch einen länglichen, baumbestandenen Platz entlang der Straße entstehen. Am Durchgang zum Amalienplatz wird die Platzeben ebenfalls aufgeweitet und ermöglicht auch hier einen großzügigen Vorbereich, der für gastronomische Aufstellflächen genutzt werden kann.



Schnitt BB

M 1:200