


K53 OD Imshausen DSK Vollsperrung

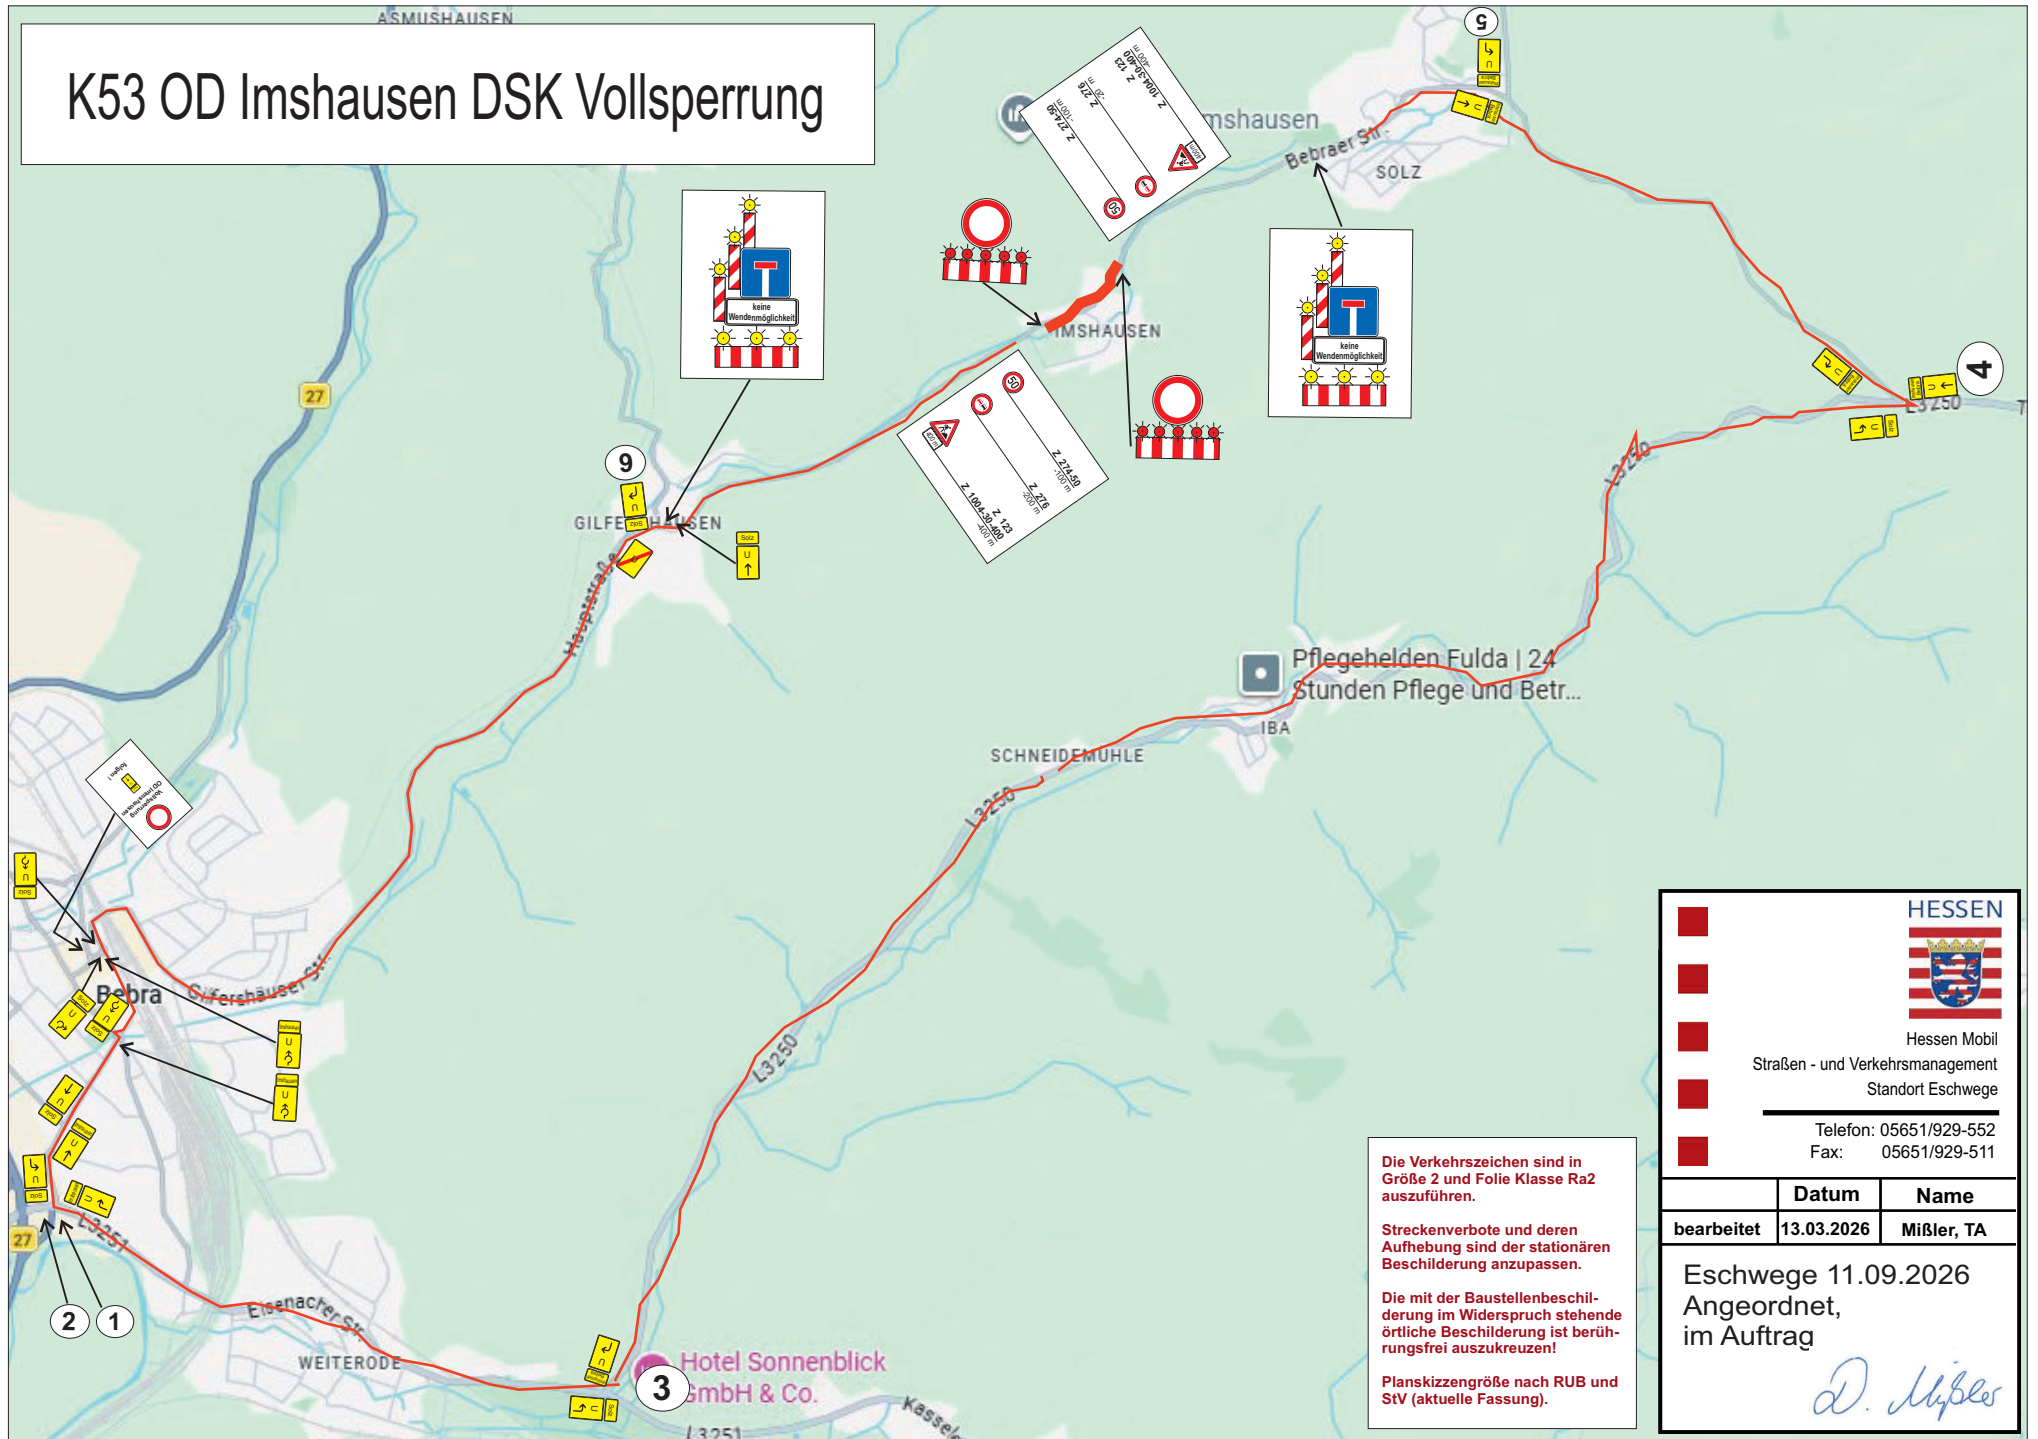

Die Verkehrszeichen sind in Größe 2 und Folie Klasse Ra2 auszuführen.

Streckenverbote und deren Aufhebung sind der stationären Beschilderung anzupassen.

Die mit der Baustellenbeschilderung im Widerspruch stehende örtliche Beschilderung ist berührungsfrei auszukreuzen!

Planskizzengröße nach RUB und StV (aktuelle Fassung).



HESSEN

Hessen Mobil
Straßen - und Verkehrsmanagement
Standort Eschwege


Telefon: 05651/929-552
Fax: 05651/929-511

	Datum	Name
bearbeitet	13.03.2026	Mißler, TA


Eschwege 11.09.2026
Angeordnet,
im Auftrag

D. Mißler


Plantafeln gemäß RUB (neuste Fassung)

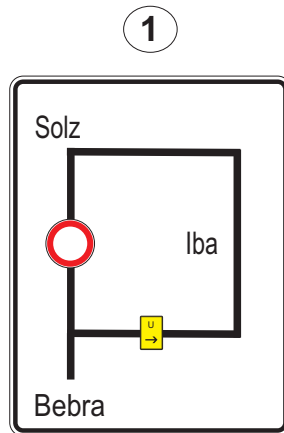


Standort: B27 Bebra
Kreuzung L3251

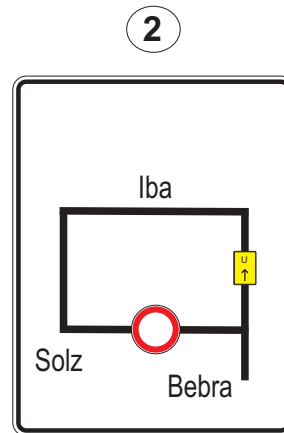


Standort: L3251 Bebra
Abzweig Hersf. Str.

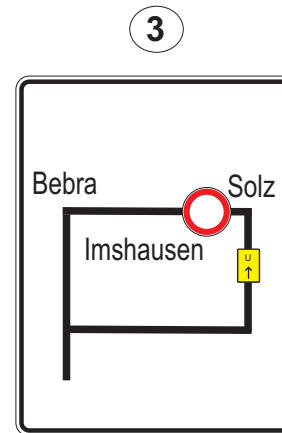


Standort: L3251 Abzweig L3250
in Richtung Bebra

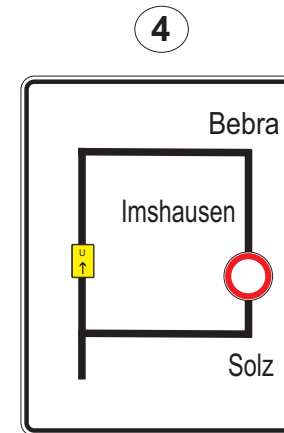

Standort: L3250 Abzweig K55
Richtung Iba

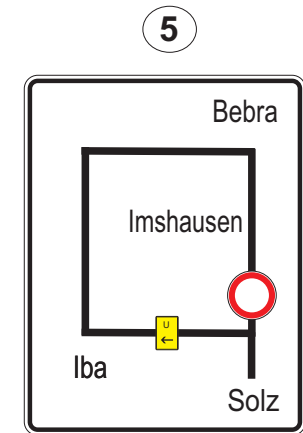

Standort: K55 Solz
Abzweig K53

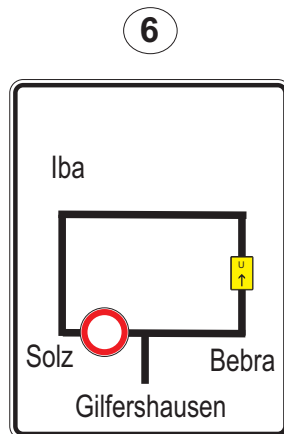

Standort: K56 Gilfershausen
Abzweig Braunhausen



Vorankündigungstafel

Standort: K53 jeweils Ortseingang
aus beiden Richtungen
Größe: 2000 mm x 1250 mm
Schriftgröße: 126 mm

Die Verkehrszeichen sind in
Größe 2 und Folie Klasse Ra2
auszuführen.

Streckenverbote und deren
Aufhebung sind der stationären
Beschilderung anzupassen.

Die mit der Baustellenbeschilderung
im Widerspruch stehende
örtliche Beschilderung ist berührungsfrei
auszukreuzen!

Planskizzengröße nach RUB und
StVO (aktuelle Fassung).

Hessen Mobil Straßen - und Verkehrsmanagement Standort Eschwege		
Telefon: 05651/929-552 Fax: 05651/929-511		
	Datum	Name
bearbeitet	13.03.2026	Mißler, TA
Eschwege 11.09.2026 Angeordnet, im Auftrag 		

K53 OD Imshausen DSK Vollsperrung