


Beschilderungsplan 3 Eisenacher Straße Ri. Röse Kreisel vom 07.05.2025 - 09.05.2025

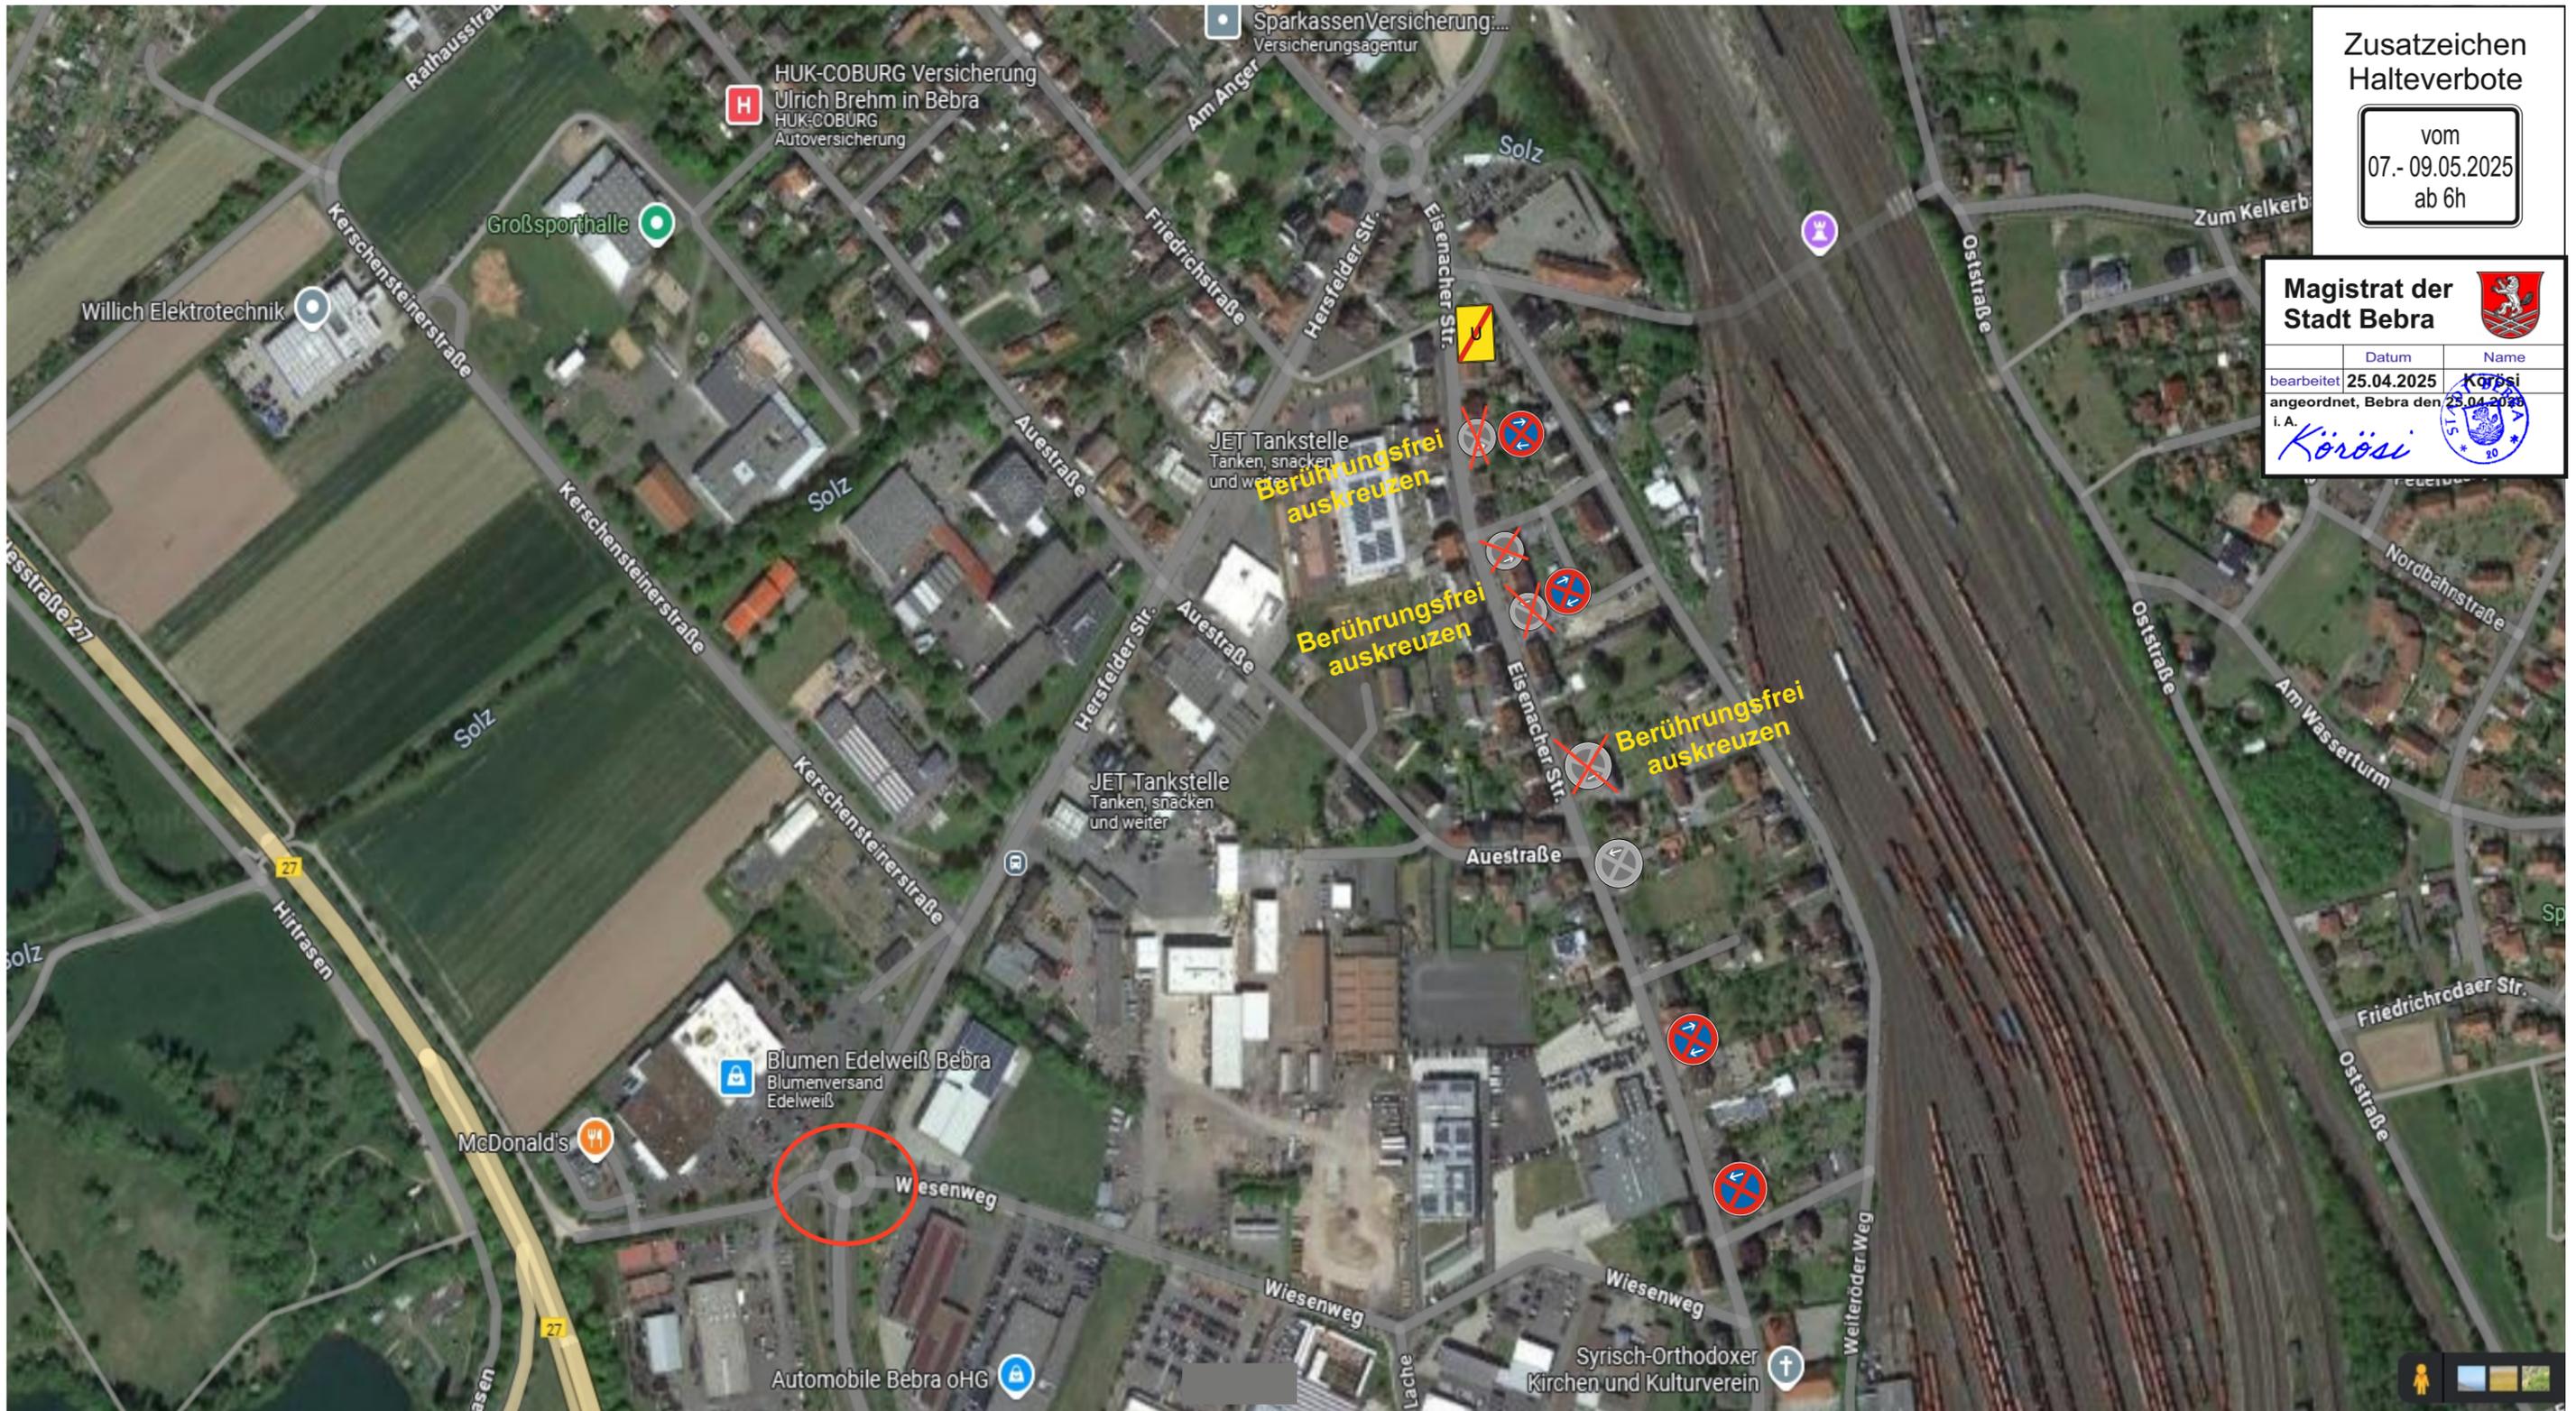

Zusatzzeichen
Halteverbote

vom
07.- 09.05.2025
ab 6h

Magistrat der Stadt Bebra

	Datum	Name
bearbeitet	25.04.2025	Körösi
angeordnet, Bebra den	25.04.2025	
i. A.		<i>Körösi</i>