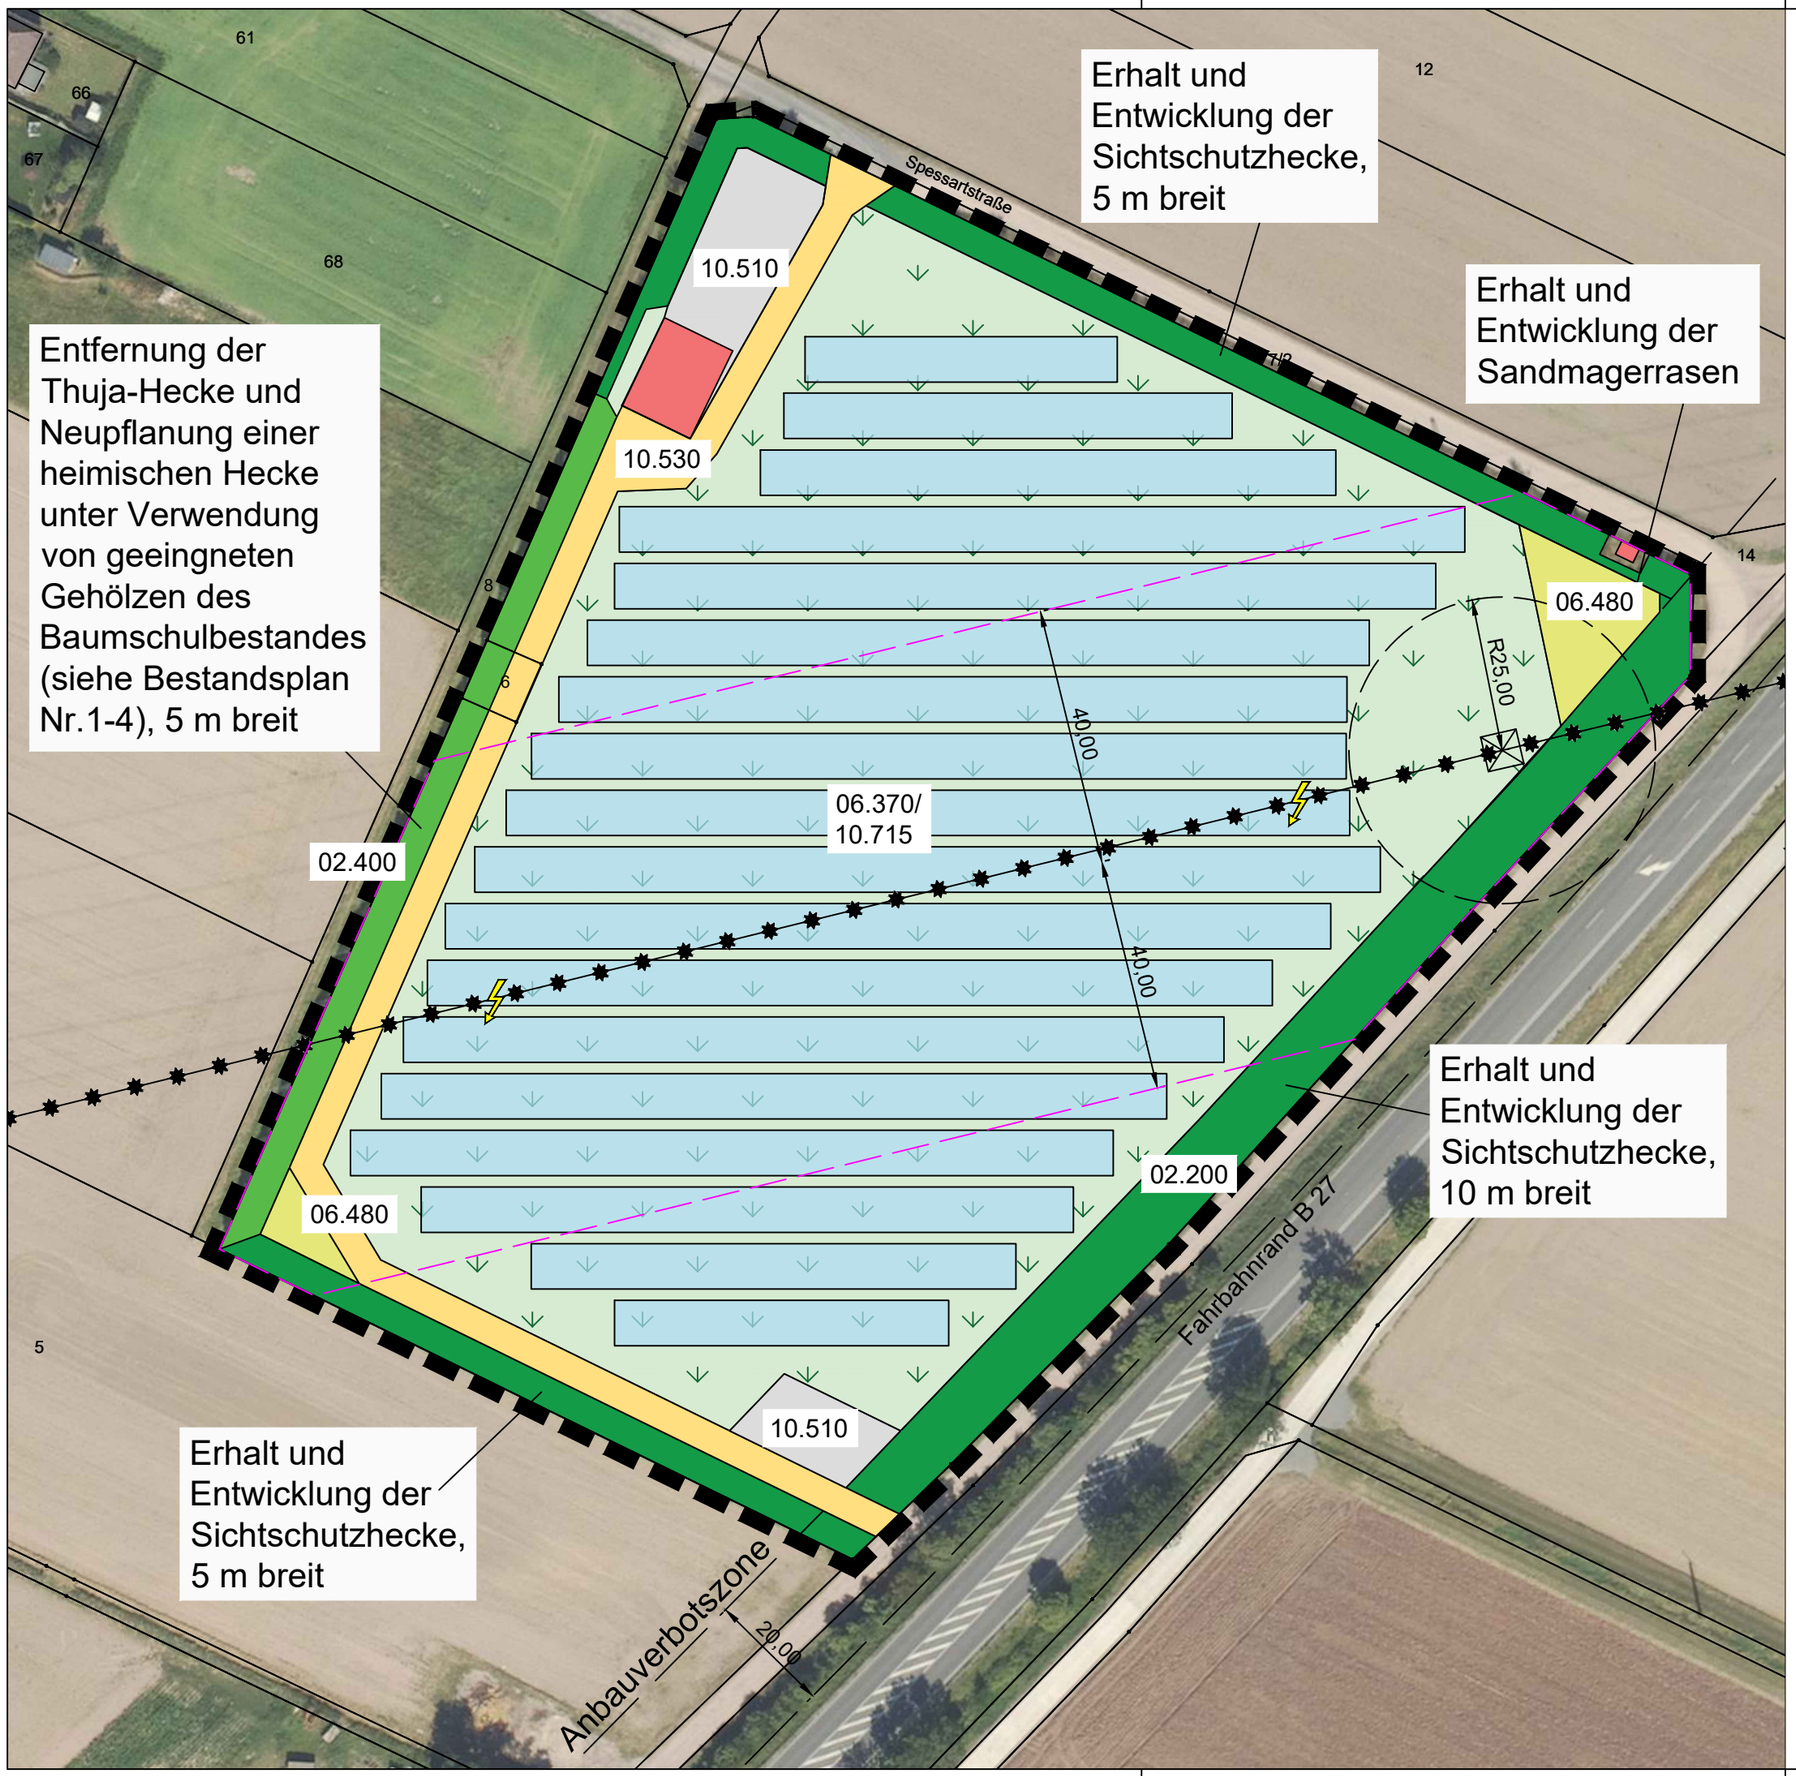


Planzeichen

Grenze des räumlichen Geltungsbereichs des Bebauungsplans (30.965 m²)

10.510 Sehr stark oder völlig versiegelte Flächen, Gewerbefläche (932 m² x 3 BWP)

10.530 Schotter-, Kies- u. Sandflächen, -wege, -plätze (1.625 m² x 6 BWP)

06.370/ 10.715 Solarmodulfläche mit extensive Schafbeweidung (23.423 m² x 15,5 BWP)

02.200 Gebüsche, Hecken, Säume heimischer Arten auf frischen Standorten. (3.771 m² x 39 BWP)

02.400 Neuanpflanzung von Hecken/Gebüschen (745 m² x 27 BWP)

06.480 Sonstige Magerrasen (hier: Ruderale Sandflächen) (469 m² x 69 BWP)

Maststandort mit 25 m Radius Bauverbotszone, Hochspannungsmittellinie mit 40 m Leitungsschutzstreifen, es gelten Höchenbegrenzungen für bauliche Anlagen und Gehölze unter den Freileitungen

Vorhandene Gebäude (Fläche in BW-Typ 10.510 aufgenommen)

Eingriffs- Ausgleichsplan zum

Bebauungsplan Nr.81
„PV-Freiflächenanlage
Krumme Länder - Spessartstraße“
Ortsteil Breitenbach der Stadt Bebra

- Planung -

Datum: 08/2026
Maßstab: 1:1000